Схема потолков

000 Нулевой уровень - подшитый или выровненный потолок.
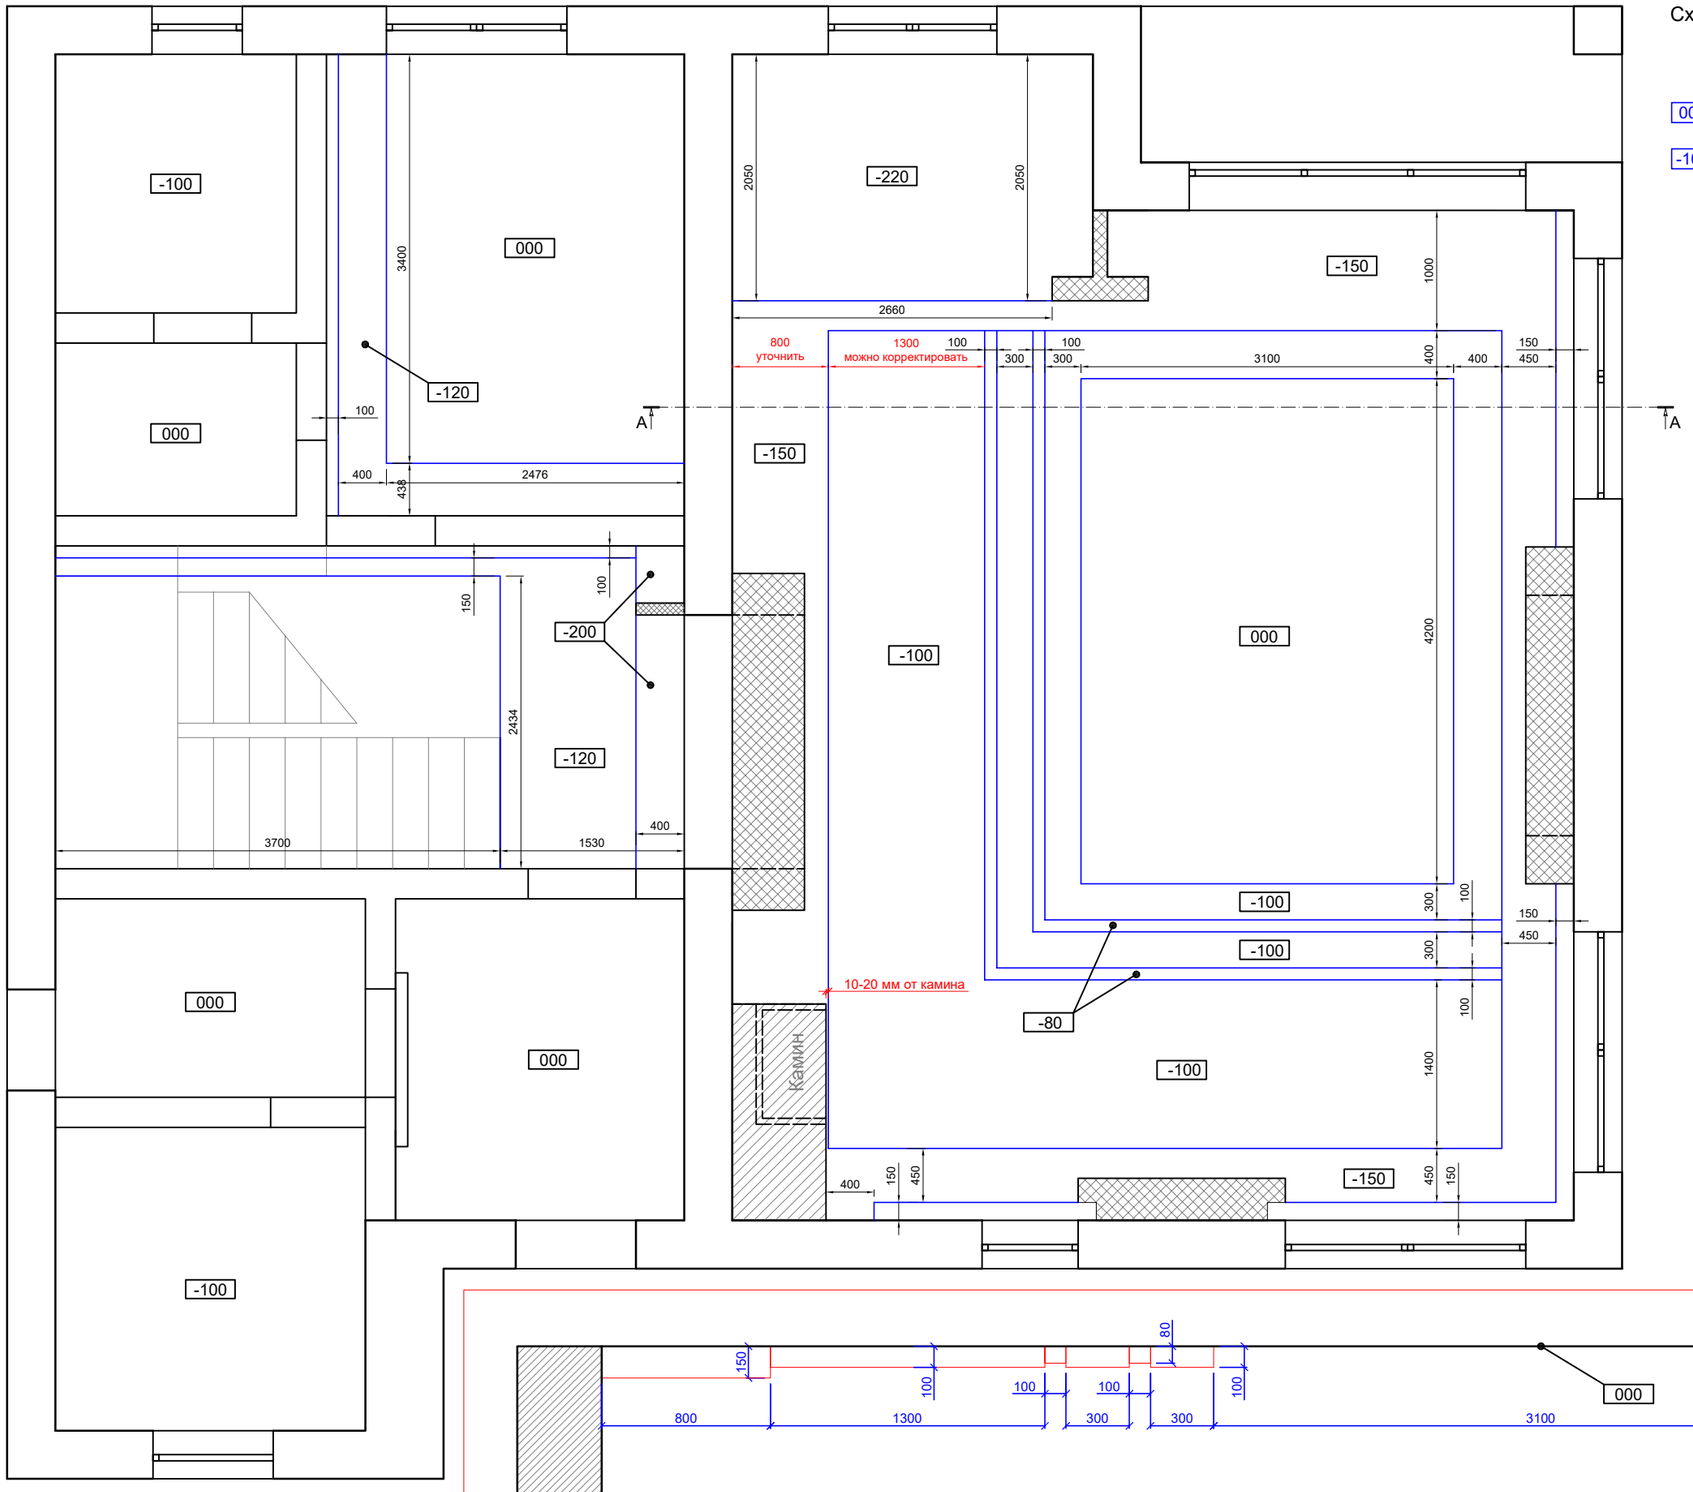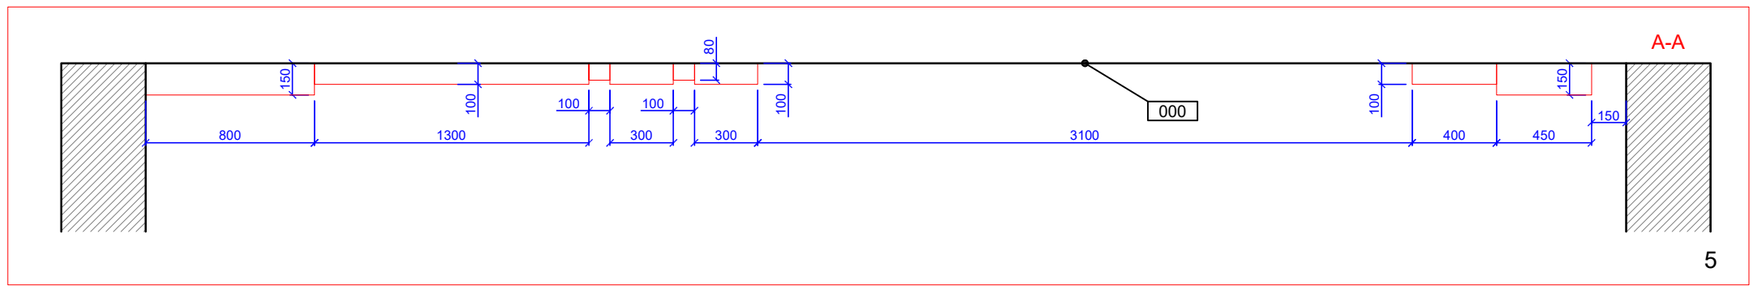
-100 Минус -100 мм (и другие размеры) от нулевого потолка.